


Для оперативного пользования

Габариты пересечений
№1-7,3м
№2-7,2м

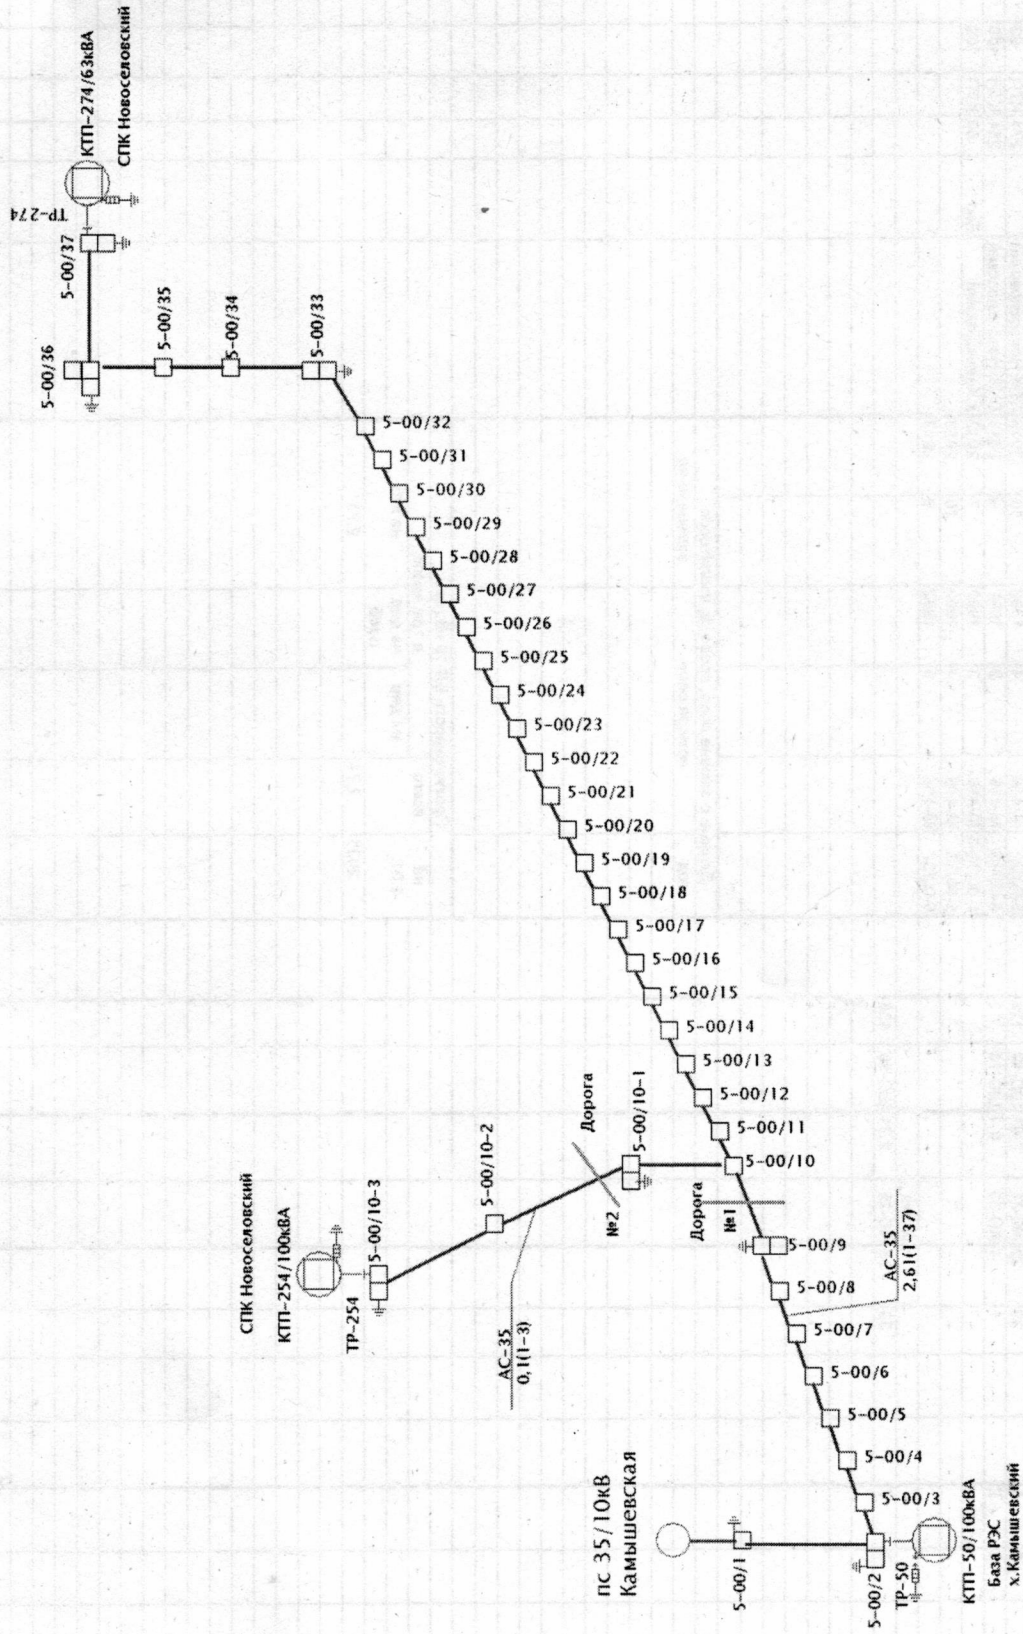

Утверждаю: Главный инженер Оровского РЭС		Литвинов А.А. 16.05.2022г.			
ПО ЮВЭС		Оровский РЭС		Камышевский УЭС	
Попорная схема ВЛ 10 кВ Л-5 Камышевская					
Мастер УЭС		Требух С.П.		х. Камышевский	
Техник		Лазарева И.В.		Инвентар карт, основаных фондов 611500002711	
Дата составления схемы: 16.05.2022г.					
1		1		Листов	