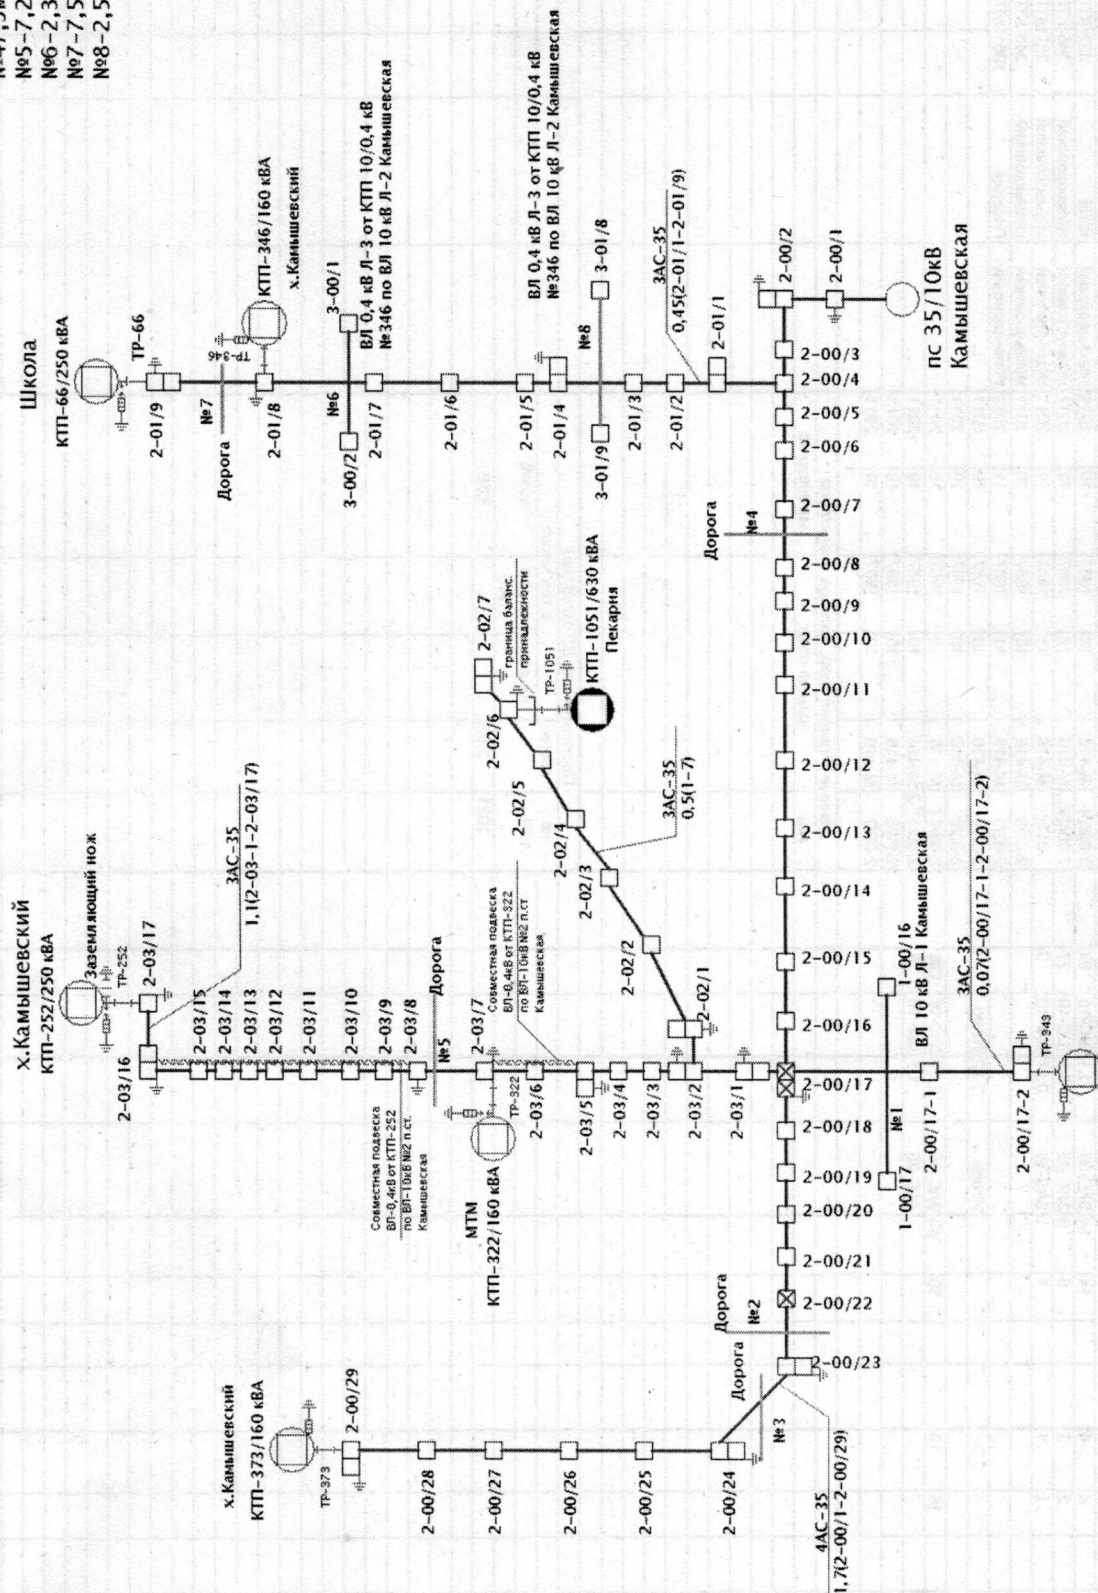

 
 


Для описативного пользования

Габариты пересечений

№1-2,5М
№2-7,2М
№3-7,3М
№47,3М
№5-7,2М
№6-2,3М
№7-7,5М
№8-2,5М



КТП-343/25 ЧВА х.Камышевский		Утверждаю: Главный инженер Орловского РЭС  Литвинов А.А. 20.06.2023г.	
№	Дата	Краткое содержание изменений в схеме	Наименование нормативно-распорядительного документа
1	20.06.2023г.	Применение	Исходные данные
Подпись лица, внесшего изменения		Подпись руководителя структурного подразделения	
			
Мастер УЭС		Полуправная схема ВЛ 10 кВ Л-2 ПС 35/10 кВ Камышевская	
Техник		Инженер карт, основанных на фактах №611:500002346	
Дата составления схемы: 20.06.2023г.		Листов	