




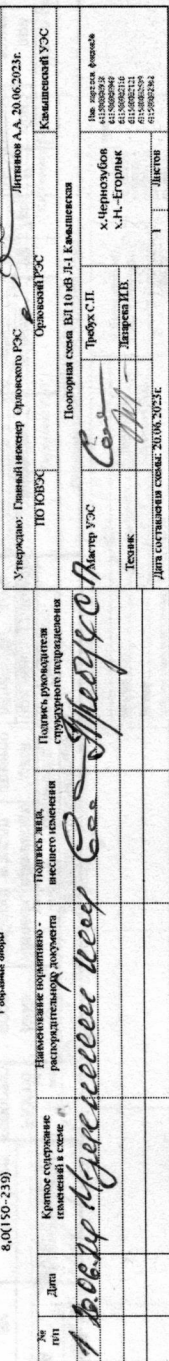

РД
КТП-133/25 кВА

Габариты пересечений

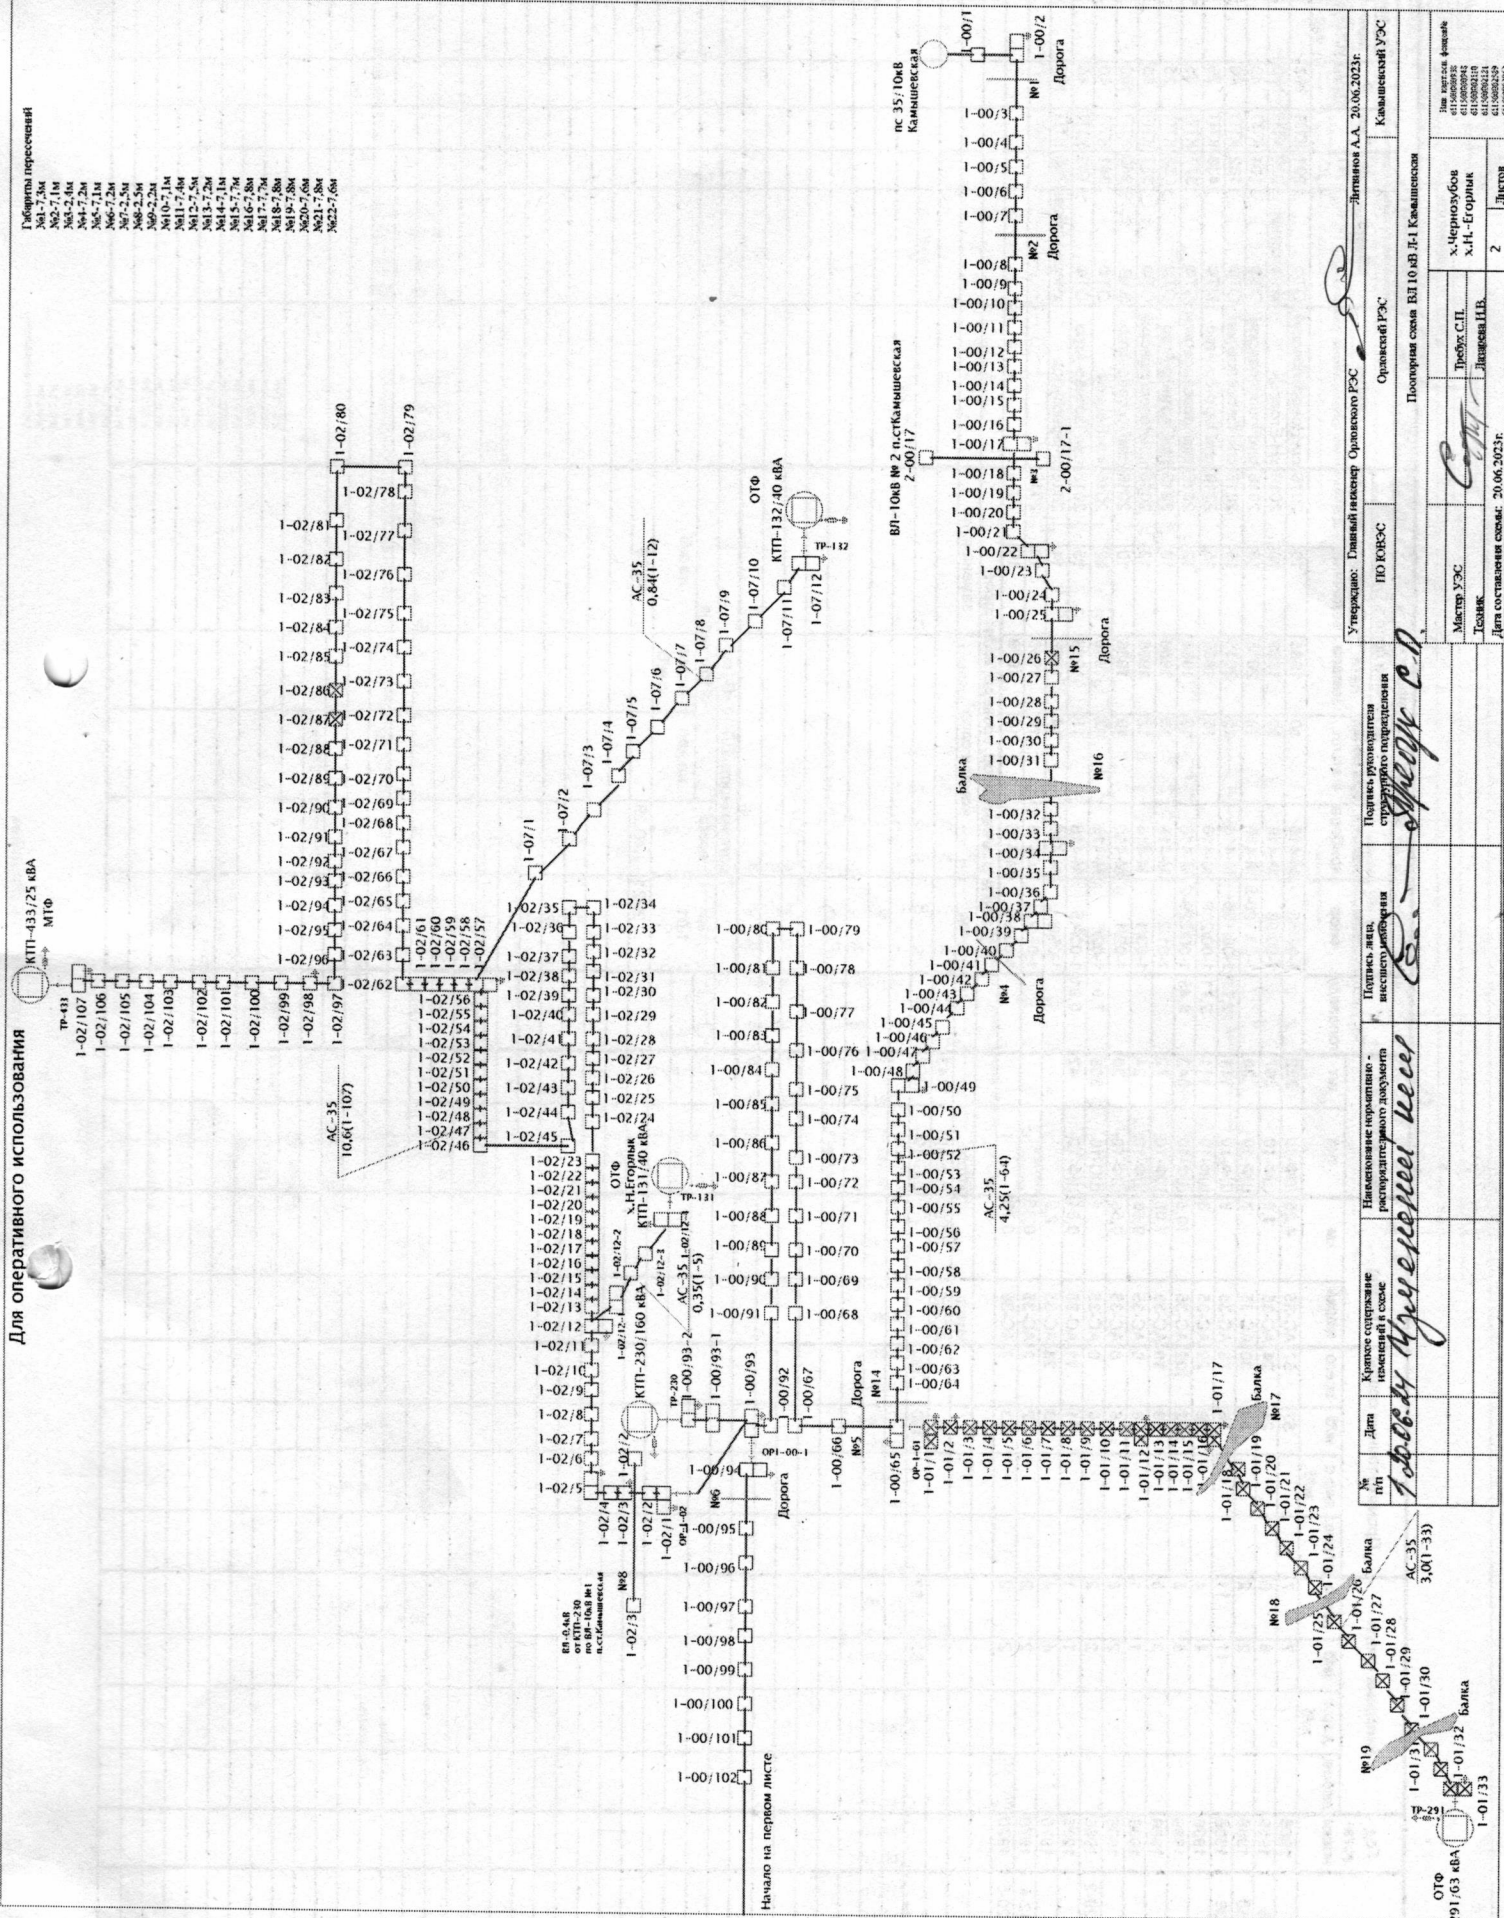


